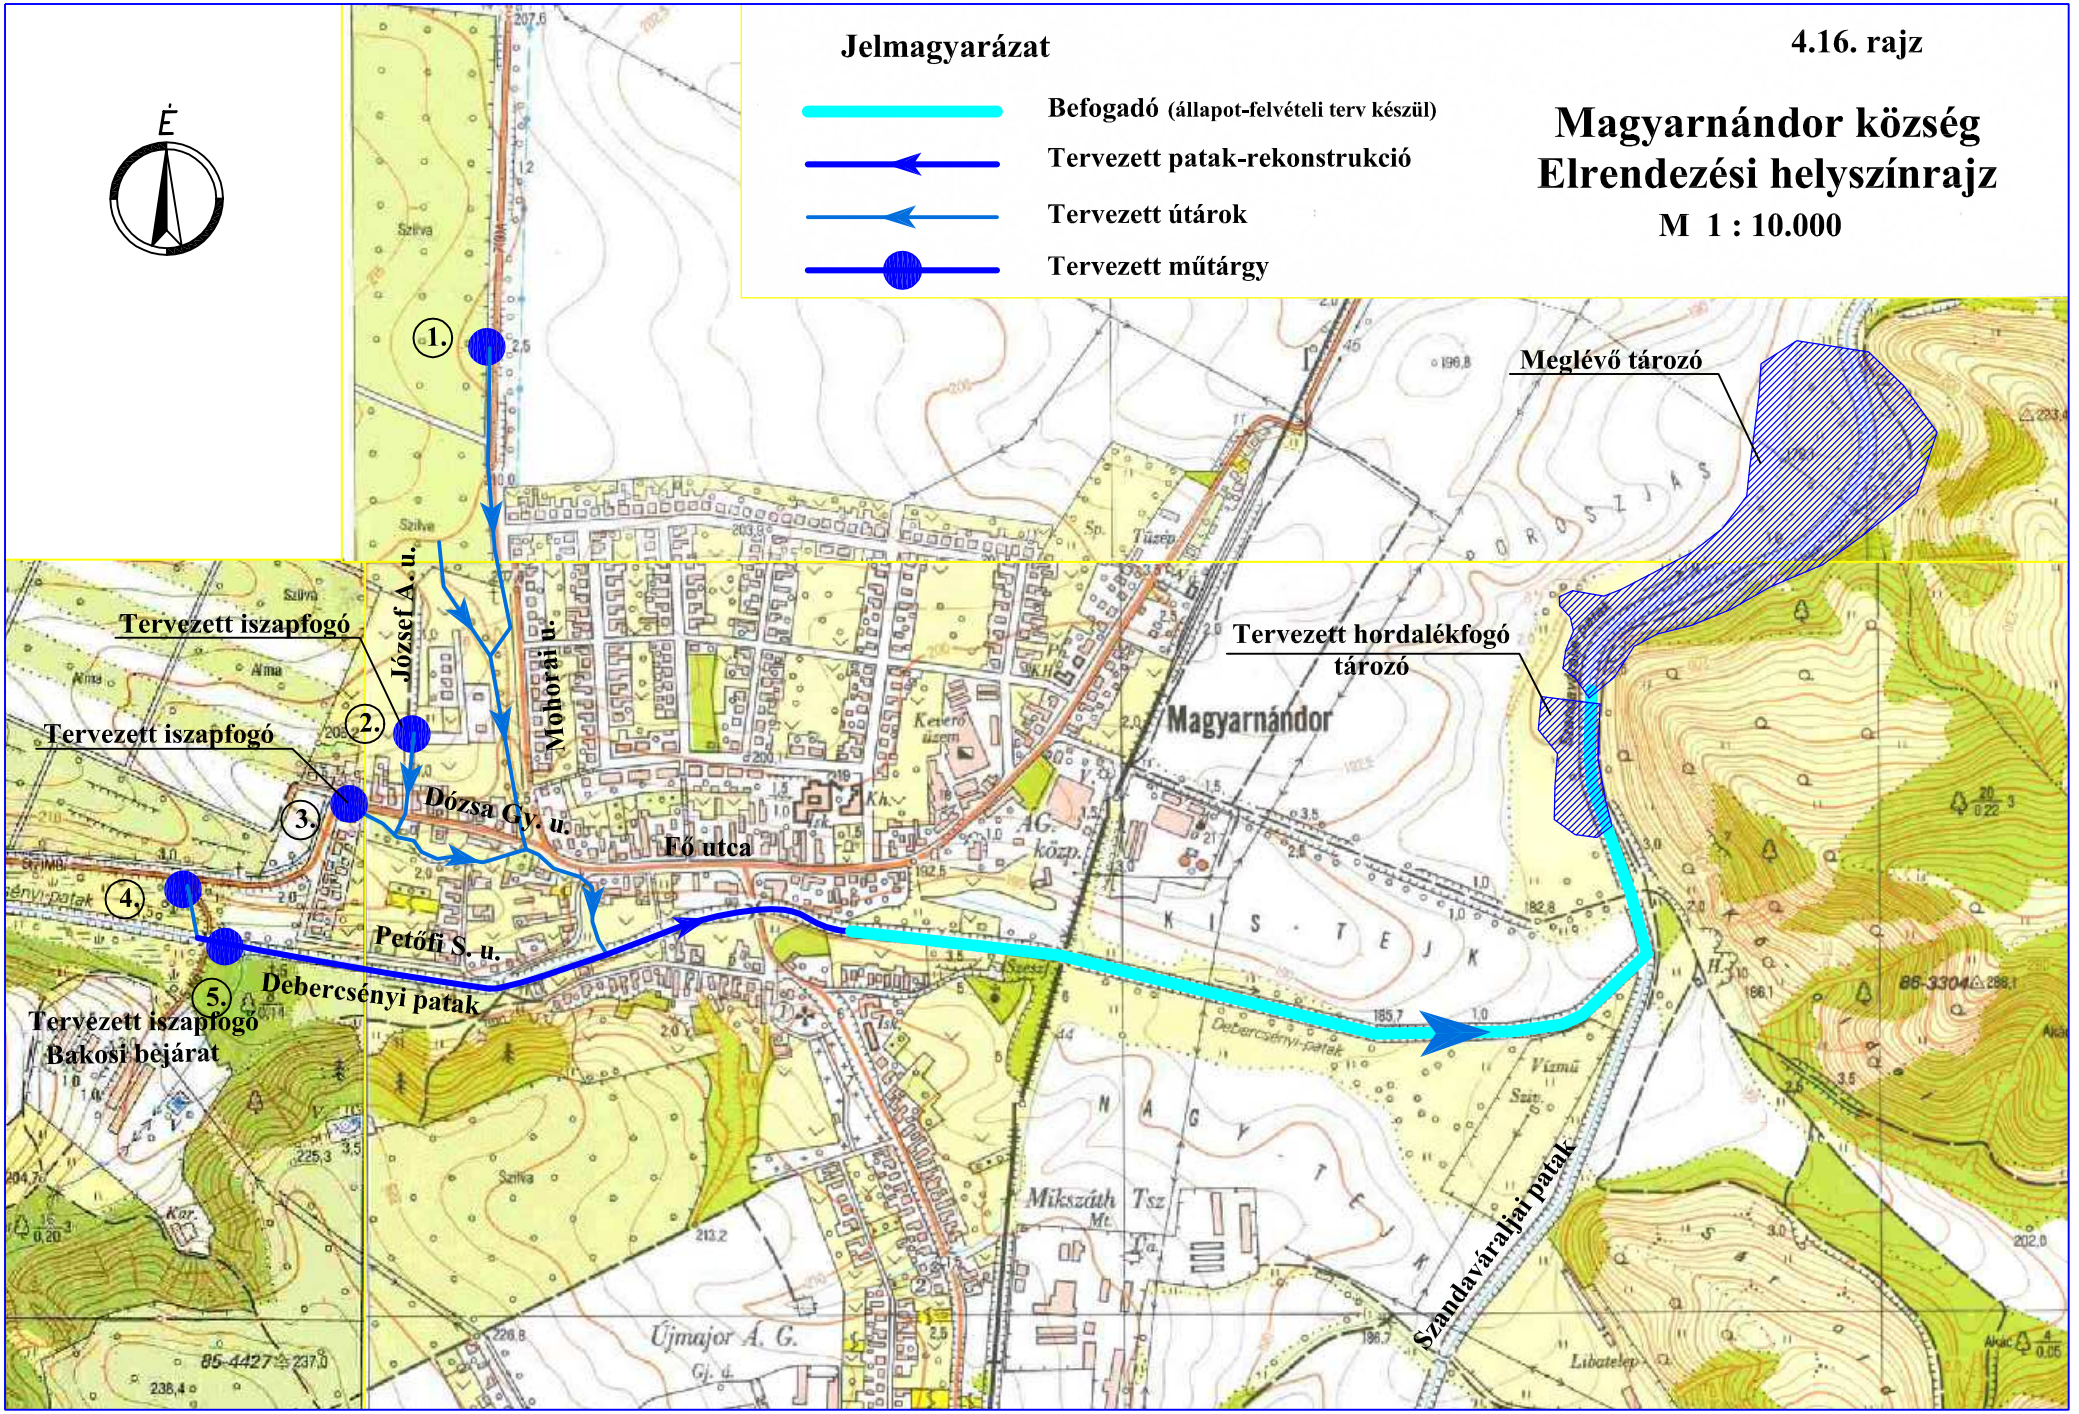
Jelmagyarázat
Befogadó (állapot-felvételi terv készül)
Tervezett patak-rekonstrukció
Tervezett útárok
Tervezett műtárgy
4.16. rajz
Magyarnándor község
Elrendezési helyszínrajz
M 1 : 10.000
É
1.
2.
3.
4.
5.
Meglévő tározó
Tervezett hordalékfogó tározó
Tervezett iszapfogó
Tervezett iszapfogó
Tervezett iszapfogó
Bakosi bejárat
József A. u.
Mohorai u.
Dózsa Gy. u.
Fő utca
Petőfi S. u.
Debercsényi patak
Szandaváraljai patak
Magyarnándor
Újmajor A. G.
Mikszáth Tsz
KISTEJK
NAGYTÉR
OROSZJAS